



MĚSTSKÝ ÚŘAD BUČOVICE

Odbor správních agend

Váš dopis zn:

Ze dne:

Číslo jednací: MUB/OD-20757/2023 lab

Spisová zn.: OD-6437/2023-lab

Počet listů/příloh: 5/1



mubuvp23v006m5

Doporučeně/DS

Vyřizuje: Mgr. et Mgr. Jitka Lábrová

Telefon/mobil: 517 324 430

E-mail: labrova@bucovice.cz

dle rozdělovníku

Datum: 24.04.2023

OPATŘENÍ OBECNÉ POVAHY

Stanovení přechodné úpravy provozu na pozemních komunikacích

Městský úřad Bučovice, Odbor správních agend, Úsek silniční dopravy, příslušný podle § 124 odst. 6 zákona č. 361/2000 Sb., o provozu na pozemních komunikacích a o změnách některých zákonů, ve znění pozdějších předpisů (dále jen "zákon o silničním provozu"), příslušný orgán státní správy ve věcech stanovení místní a přechodné úpravy provozu na pozemních komunikacích – na silnicích II. a III. třídy, na místních komunikacích (dále jen "MK") a veřejně přístupných účelových komunikacích (dále jen "VPÚK"), postupem v souladu s ustanovením § 171 a následující části šesté zákona č. 500/2004 Sb., správní řád, ve znění pozdějších předpisů (dále jen "správní řád"), na základě podnětu právnické osoby Quantum, a.s., Brněnská 122/212, 682 01 Vyškov, IČ 494 50 450 v zastoupení na základě plné moci právnickou osobou ZLINMARK DZ s.r.o., IČ 042 62 701, Hviezdoslavova 1191/55a, 627 00 Brno, byl dne 17.04.2023 podán podnět ke stanovení přechodné úpravy provozu na pozemní komunikaci; po projednání s dotčeným orgánem dle ustanovení § 77 odst. 2 písm. b) a odst. 3 zákona o silničním provozu, kterým je Policie České republiky, Krajské ředitelství policie Jihomoravského kraje, IČ: 75151499, Územní odbor Vyškov, Dopravní inspektorát, Brněnská 7a, 682 01 Vyškov ze dne 20.04.2023 pod č. j. KRPB-81698-1/ČJ-2023-061206-MS, z moci úřední, podle ustanovení § 77 odst. 1 písm. c) a § 77 odst. 5 a odst. 6 zákona o silničním provozu

stanovuje přechodnou úpravu provozu

v obci Nemochovice, z důvodu zajištění bezpečnosti silničního provozu v místech pracovních míst na místních komunikacích a veřejně přístupných účelových komunikacích. Přechodné dopravní značení bude umístěno na pozemcích parc. č. KN 3131/1, KN 2455, KN 3100/1, KN 2447/1, KN 2450/5, KN 4024/11, KN 4267/5, vše v katastrálním území

Nemochovice,

z důvodu realizace stavby

„Obec Nemochovice – stoková síť a ČOV“,

termín realizace stavby: od 02.05.2023 do 02.05.2024



na základě předložené projektové dokumentace:

Výkres DOPRAVNĚ – INŽENÝRSKÁ OPATŘENÍ, č. zakázky 074/2023, datum 4/2023 číslo příloh 01. Projektovou dokumentaci vypracovala firma ZLINMARK DZ s.r.o., IČ 042 62 701, Hviezdoslavova 1191/55a, 627 00 Brno, která je přílohou a nedílnou součástí tohoto stanovení přechodné úpravy provozu.

Podmínky pro provedení přechodné úpravy provozu:

1. Po celou dobu provádění prací při realizaci stavby bude osazeno přechodné dopravní značení dle předložené grafické přílohy, výkres DOPRAVNĚ – INŽENÝRSKÁ OPATŘENÍ, č. zakázky 074/2023, datum 4/2023 číslo příloh 01, kterou vypracovala firma ZLINMARK DZ s.r.o., IČ 042 62 701, Hviezdoslavova 1191/55a, 627 00 Brno, kterou potvrdil a schválil příslušný orgán policie – Policie České republiky, Krajské ředitelství policie Jihomoravského kraje, Územní odbor Vyškov, Dopravní inspektorát, Brněnská 7a, 682 01 Vyškov ze dne 20.04.2023 pod č. j. KRPB-81698-1/ČJ-2023-061206-MS.
2. Provedení přechodné úpravy provozu musí být v souladu s vyhláškou č. 294/2015 Sb., kterou se provádějí pravidla provozu na pozemních komunikacích, v platném znění. Dopravní značky a zařízení musí být v souladu s ustanovením § 62 odst. 6 zákona o silničním provozu svými rozměry, barvami a technickými požadavky musí odpovídat zvláštním technickým předpisům, kterými jsou technické podmínky TP 65 "Zásady pro dopravní značení na pozemních komunikacích" a dále technické podmínky TP 66 "Zásady pro označování pracovních míst na pozemních komunikacích".
3. Veškeré svislé dopravní značky musí být provedeny jako retroreflexní základní velikosti. V souladu s ustanovením § 62 odst. 2 zákona o silničním provozu budou přenosné svislé dopravní značky umístěny na červenobíle pruhovaném sloupku (stojánku) nebo na vozidle.
4. Veškeré součásti týkající se dopravních značek (podkladní deska, sloupek, značka, uchycení atd.) musí být schváleného typu.
5. Veškeré stávající trvalé dopravní značení, které bude v rozporu s přechodným dopravním značením bude překryto a po ukončení akce uvedeno do původního stavu.
6. Odbor správních agend, Úsek silniční dopravy MěÚ Bučovice může z důvodu zajištění bezpečnosti silničního provozu z vlastního podnětu nebo z podnětu příslušného orgánu Policie ČR stanovit další dopravní značky a zařízení, popř. změnit stanovené přechodné dopravní značení.
7. Při realizaci přechodné úpravy provozu nesmí dojít k poškození nebo znečištění dotčených pozemních komunikací.
8. Přechodná úprava provozu, podle tohoto stanovení musí být provedena jen po nezbytně nutnou dobu. Pokud pominou důvody pro umístění přechodného dopravního značení, musí být toto značení okamžitě odstraněno, součásti a příslušenství silnice uvedeny do původního stavu, o čemž je nutno neprodleně informovat Městský úřad Bučovice, Odbor správních agend, úsek silniční správy.
9. Omezení obecného užívání komunikace nesmí ohrozit bezpečnost silničního provozu.
10. Odpovědný subjekt za řádné provedení – osazení dopravně bezpečnostního opatření na místních komunikacích a veřejně přístupných účelových komunikacích v obci Nemochovice, na pozemcích parc. č. KN 3131/1, KN 2455, KN 3100/1, KN 2447/1, KN 2450/5, KN 4024/11, KN 4267/5, vše v katastrálním území Nemochovice, v rámci realizace stavby „Obec Nemochovice – stoková síť a ČOV“ je právnická osoba ZLINMARK DZ s.r.o., IČ 042 62 701, Hviezdoslavova 1191/55a, 627 00 Brno.
11. Odpovědná osoba žadatele za řádné provedení dopravně bezpečnostních opatření, jejich průběžné udržování v řádném a čitelném stavu, za úplnost přechodné úpravy provozu, za včasné odstranění přechodného dopravního značení. Kontaktní osoba: Ing. Michal Pavelka, tel.: +420 724 703 970, e-mail: pavelka@quantumas.cz
12. **Platnost tohoto stanovení přechodné úpravy provozu je od 02.05.2023 do 02.05.2024.**

Odůvodnění:

Na základě podnětu ze dne 17.04.2023, č.j. MUB/OD-19408/2023 lab od právnické osoby Quantum, a.s., Brněnská 122/212, 682 01 Vyškov, IČ 494 50 450 v zastoupení na základě plné moci právnickou osobou ZLINMARK DZ s.r.o., IČ 042 62 701, Hvězdoslavova 1191/55a, 627 00 Brno, o stanovení přechodné úpravy provozu v obci Nemochovice, z důvodu zajištění bezpečnosti silničního provozu v místech pracovních míst na místních komunikacích a veřejně přístupných účelových komunikacích. Přechodné dopravní značení bude umístěno na pozemcích parc. č. KN 3131/1, KN 2455, KN 3100/1, KN 2447/1, KN 2450/5, KN 4024/11, KN 4267/5, vše v katastrálním území Nemochovice, z důvodu realizace stavby „Obec Nemochovice – stoková síť a ČOV“, termín realizace stavby: od 02.05.2023 do 02.05.2024, bylo podle § 171 a následné části šesté správního řádu a § 77 odst. 5 zákona o silničním provozu, zahájeno z moci úřední řízení, na základě kterého se vydává závazné opatření obecné povahy.

Důvodem návrhu přechodné úpravy provozu v obci Nemochovice, je zajištění bezpečnosti silničního provozu v místech pracovních míst na místních komunikacích a veřejně přístupných účelových komunikacích. Přechodné dopravní značení bude umístěno na pozemcích parc. č. KN 3131/1, KN 2455, KN 3100/1, KN 2447/1, KN 2450/5, KN 4024/11, KN 4267/5, vše v katastrálním území Nemochovice, z důvodu realizace stavby „Obec Nemochovice – stoková síť a ČOV“ a projektová dokumentace, podle které bude osazeno dopravní značení je nedílnou součástí tohoto stanovení přechodné úpravy provozu.

Městský úřad Bučovice, Odbor správních agend, Úsek silniční dopravy v souladu s ustanovením § 172 odst. 1 správního řádu a ustanovením § 77 odst. 3 zákona o silničním provozu návrh stanovení přechodné úpravy provozu projednal dne 20.04.2023 s dotčeným orgánem. Dotčeným orgánem v tomto řízení je, v souladu s dikcí ustanovení § 136 odst. 1 písm. b) správního řádu a ustanovením § 77 odst. 2 písm. b) zákona o silničním provozu, Policie České republiky, Krajské ředitelství policie Jihomoravského kraje, Územní odbor Vyškov, Dopravní inspektorát, Brněnská 7a, 682 01 Vyškov.

Písemné souhlasné vyjádření Policie České republiky, Krajské ředitelství policie Jihomoravského kraje, Územní odbor Vyškov, Dopravní inspektorát, Brněnská 7a, 682 01 Vyškov ze dne 20.04.2023 pod č. j. KRPB-81698-1/ČJ-2023-061206-MS, je jedním z podkladů tohoto řízení.

Navržená přechodná úprava provozu na pozemních komunikacích tvořená svislým dopravním značením a dopravním zařízením musí být v souladu s ust. § 78 odst. 1 a 2 zákona o silničním provozu tvořit ucelený systém a musí být užitá v takovém rozsahu a takovým způsobem, jak to nezbytně vyžaduje bezpečnost a plynulost provozu na pozemních komunikacích.

Přenosné svislé dopravní značky, přechodné vodorovné dopravní značky a světelné signály musí být v souladu s ust. § 78 odst. 1 a 2 zákona o silničním provozu použity jen po nezbytně nutnou dobu. Městský úřad Bučovice, Odbor správních agend, úsek silniční správy zajistil splnění dikce tohoto obecně závazného právního předpisu definováním podmínky pro provedení přechodné úpravy provozu dle podmínek bodu 8.

V souladu s ustanovením § 77 odst. 5 zákona o silničním provozu, jde-li o stanovení přechodné úpravy provozu na pozemních komunikacích, nedoručuje příslušný správní úřad návrh opatření obecné povahy a nevyzývá dotčené osoby k podání připomínek nebo námitek. Stanovení přechodné úpravy provozu na pozemních komunikacích vydané formou opatření obecné povahy nabývá účinnosti pátým dnem po dni vyvěšení veřejné vyhlášky.

Na veřejně přístupné účelové komunikaci se místní nebo přechodná úprava provozu stanoví pouze na návrh nebo se souhlasem jejího vlastníka; to neplatí, jde-li o stanovení místní nebo přechodné úpravy opatření obecné povahy, dle ustanovení § 77 odst. 6 zákona o silničním provozu.

Vzhledem k výše uvedenému Městský úřad Bučovice, Odbor správních agend, Úsek silniční dopravy v souladu s ust. § 124 odst. 6 zákona o silničním provozu, po projednání s dotčeným orgánem - Policií České republiky, Krajským ředitelstvím policie Jihomoravského kraje, IČ:

75151499, Územním odborem Vyškov, Dopravním inspektorátem, Brněnská 7a, 682 01 Vyškov dne 20.04.2023 pod č. j. KRPB-81698-1/ČJ-2023-061206-MS stanovil přechodnou úpravu provozu na výše uvedených pozemních komunikacích v souladu s ustanovením § 77 odst. 1 písm. c) a odst. 5 a odst. 6 zákona o silničním provozu jako opatření obecné povahy postupem dle části šesté ust. § 171 a násl. Správního řádu, tak jak je shora uvedeno.

Poučení:

V souladu s ustanovením § 77 odst. 5 zákona o silničním provozu, jde-li o stanovení přechodné úpravy provozu na pozemních komunikacích, nedoručuje příslušný správní úřad návrh opatření obecné povahy a nevyzývá dotčené osoby k podání připomínek nebo námitek. Stanovení přechodné úpravy provozu na pozemních komunikacích vydané formou opatření obecné povahy nabývá účinnosti dle § 77 odst. 5 zákona o silničním provozu pátým dnem po dni vyvěšení veřejné vyhlášky.

Proti opatření obecné povahy nelze dle ustanovení § 173 odst. 2 správního řádu podat opravný prostředek.

Mgr. et Mgr. Jitka Lábrová, v.r.
oprávněná úřední osoba

Příloha:

Výkres: DOPRAVNĚ – INŽENÝRSKÁ OPATŘENÍ, č. zakázky 074/2023, datum 4/2023 číslo příloh 01


Toto opatření obecné povahy musí být vyvěšeno po dobu 15-ti dnů na úřední desce města Bučovice, následně bude opatřeno kulatým razítkem, podpisem a zasláno zpět na OSA Bučovice.

Pátým dnem po vyvěšení nabývá toto opatření obecné povahy účinnosti.

Na úřední desce

Vyvěšeno dne: 25.4.2023
razítko a podpis oprávněné osoby, která
potvrzuje vyvěšení a sejmутí oznámení

Sejmuto dne:
razítko a podpis oprávněné osoby, která
potvrzuje vyvěšení a sejmутí oznámení

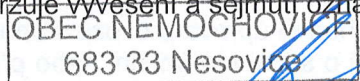

Rozdělovník:

Spis OD-6437/2023-lab

Rozdělovník:

Podatel:

- Quantum, a.s., Brněnská 122/212, 682 01 Vyškov, IČ 494 50 450 v zastoupení na základě plné moci právnickou osobou ZLINMARK DZ s.r.o., IČ 042 62 701, Hviezdoslavova 1191/55a, 627 00 Brno, ID DS: 77n6yj5

Dotčené osoby:

(doručení veřejnou vyhláškou)

- Správa a údržba silnic Jihomoravského kraje, příspěvková organizace kraje, Žerotínovo náměstí 449/3, 602 00 Brno, ID DS: k3nk8e7
- Ostatní dotčené osoby - v souladu s dikcí § 173 odst. 1 správního řádu doručuje Městský úřad Bučovice, Odbor správních agend, Úsek silniční dopravy toto oznámení o návrhu opatření obecné povahy dotčeným osobám veřejnou vyhláškou. Doručení veřejnou vyhláškou bude provedeno v souladu s ustanovením § 25 správního řádu tak, že se písemnost vyvěsí na úřední desce města Bučovice a současně bude zveřejněna způsobem umožňujícím dálkový přístup. Pátým dnem po vyvěšení bude písemnost považována za doručenou. Do opatření obecné povahy a jeho odůvodnění může každý nahlédnout u Městského úřadu Bučovice, Odboru správních agend.

Dotčený orgán:

(doručení jednotlivě)

- Policie České republiky, Krajské ředitelství policie Jihomoravského kraje, Územní odbor Vyškov, Dopravní inspektorát, Brněnská 7a, 682 01 Vyškov, ID DS: jydaí6g

Dále se doručí:

- Městský úřad Bučovice, podatelna, **se žádostí o bezodkladné vyvěšení opatření obecné povahy na úřední desce po dobu nejméně 15 dnů a o zpětné zaslání potvrzeného vyvěšení po uvedené době**
- Obecní úřad Nemochovice, Nemochovice 132, 683 33 Nesovice, ID DS: k56b5ub, **se žádostí o bezodkladné vyvěšení opatření obecné povahy na úřední desce po dobu nejméně 15 dnů a o zpětné zaslání potvrzeného vyvěšení po uvedené době**
- Správa a údržba silnic Jihomoravského kraje, příspěvková organizace kraje, Žerotínovo náměstí 449/3, 602 00 Brno, ID DS: k3nk8e7
- Městský úřad Bučovice, Jiráskova 502, 685 01 Bučovice, Stavební úřad, Úsek silničního hospodářství, zde

SCHÉMA DIO

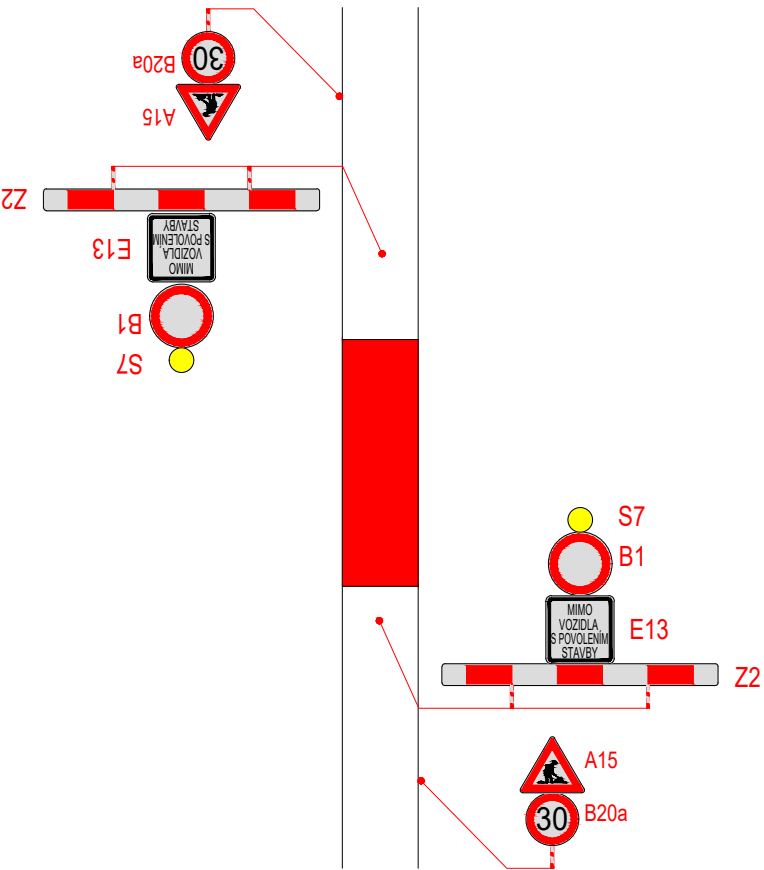


SCHÉMA DIO


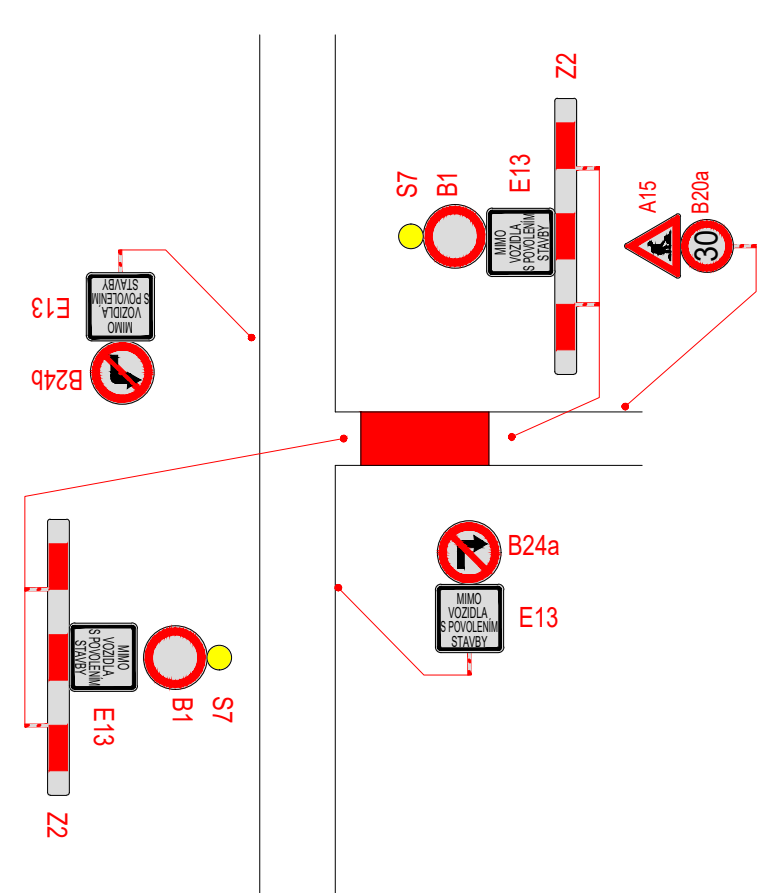


SCHÉMA DIO

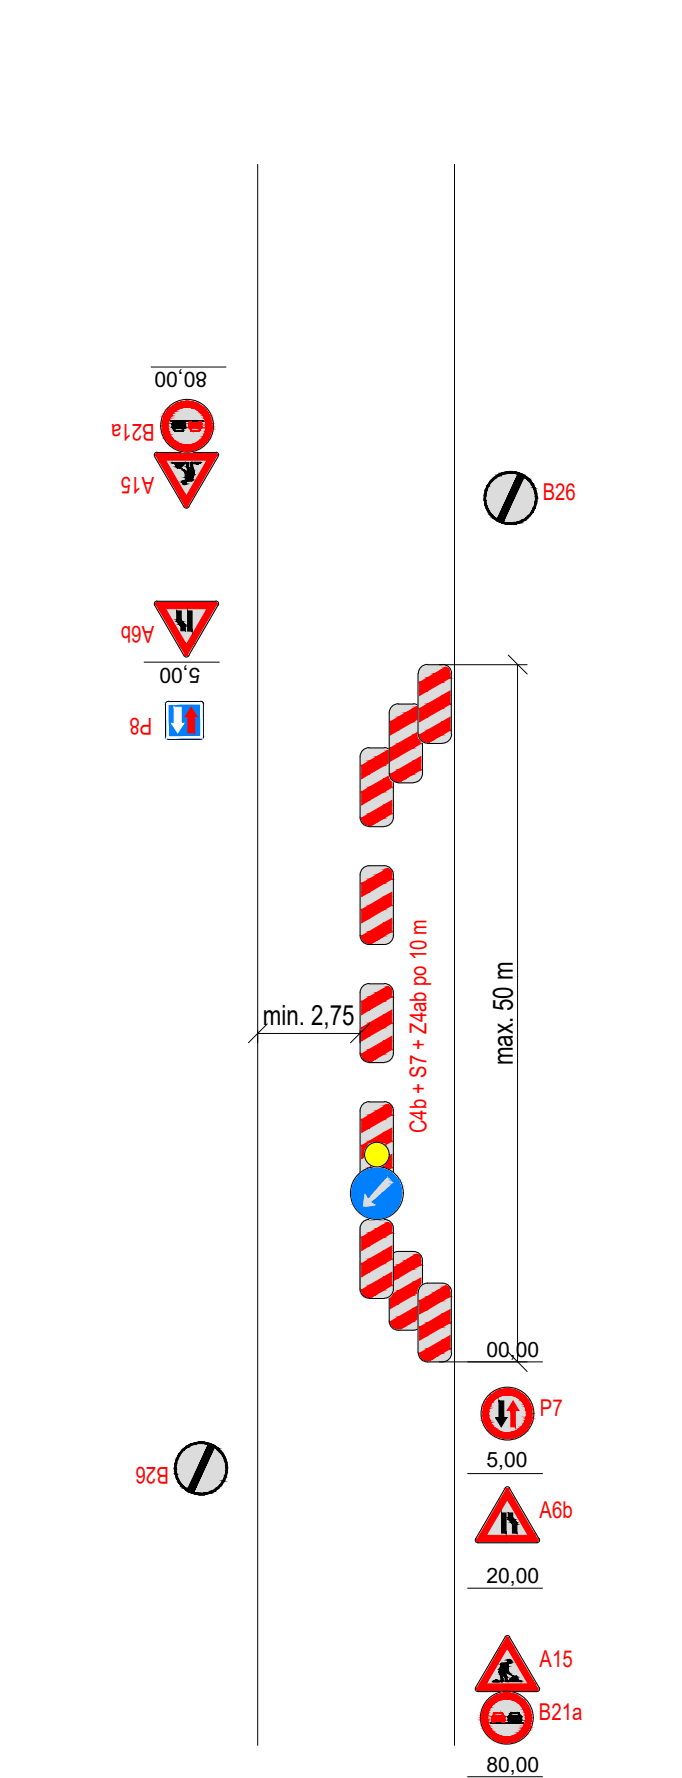

DOTČENÉ MÍSTNÍ KOMUNIKACE



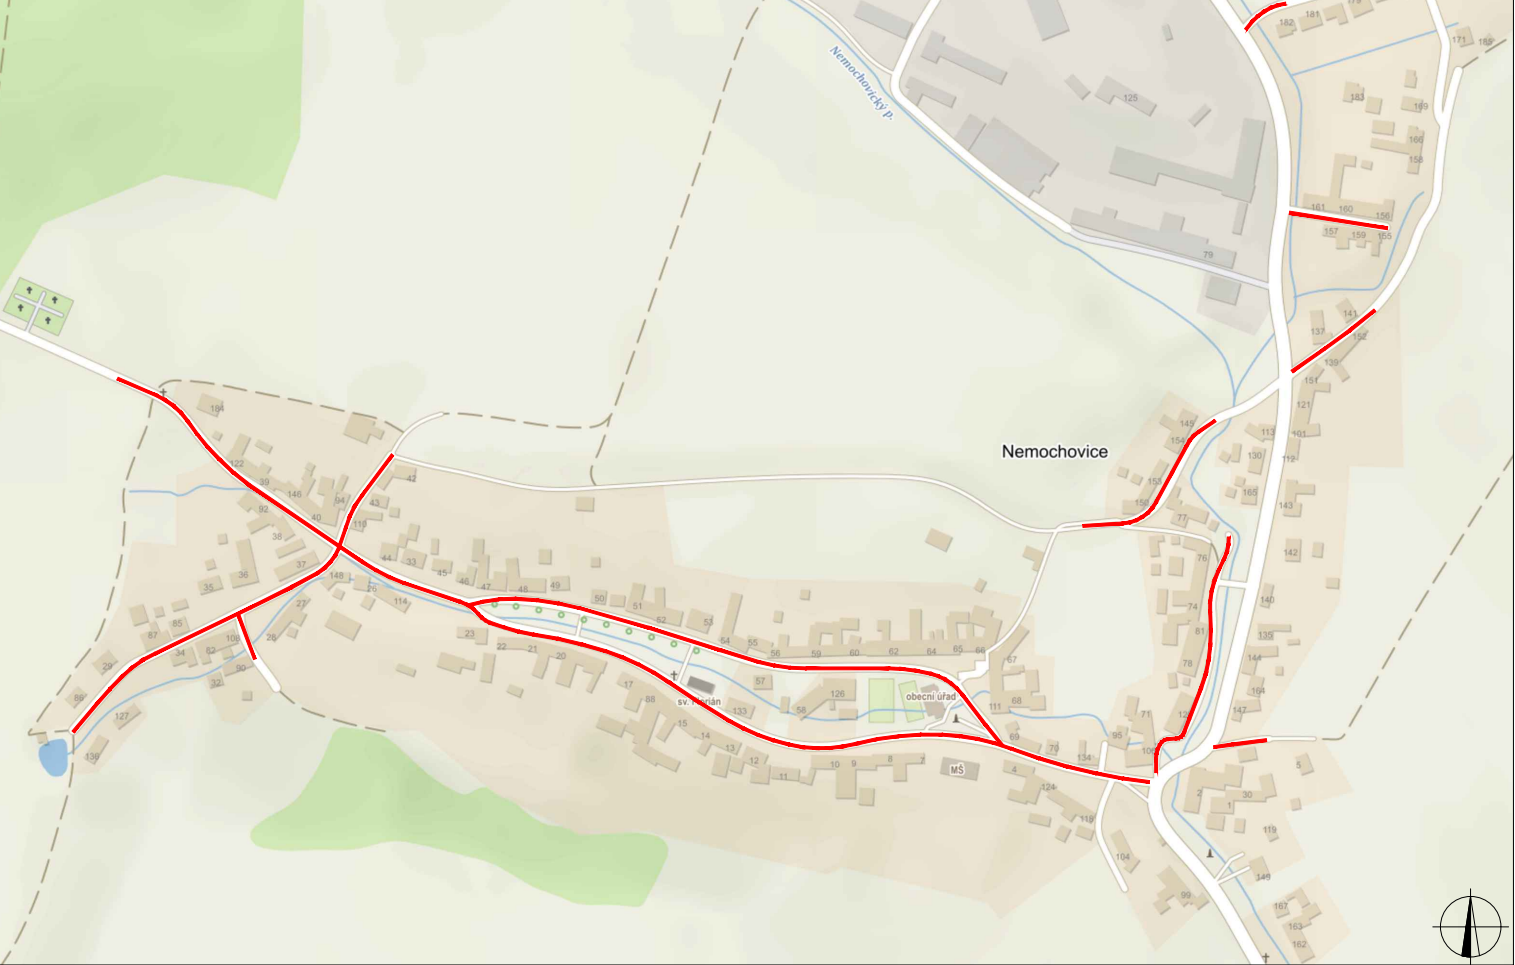


SCHÉMA DIO

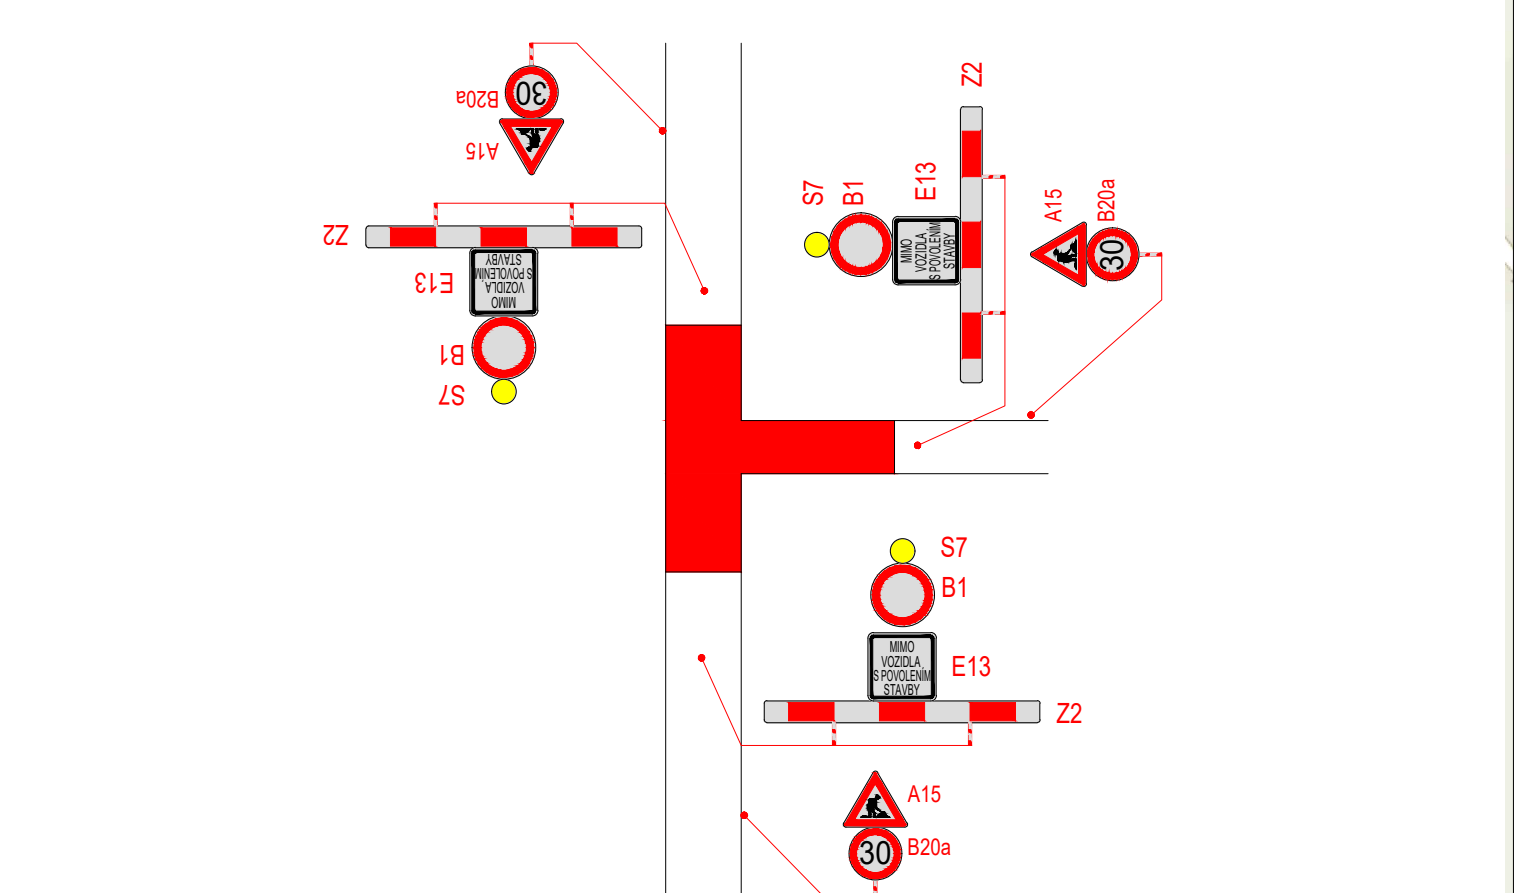

PLATNOST DOKUMENTACE

V dne	V dne	V dne
V dne	V dne	V dne

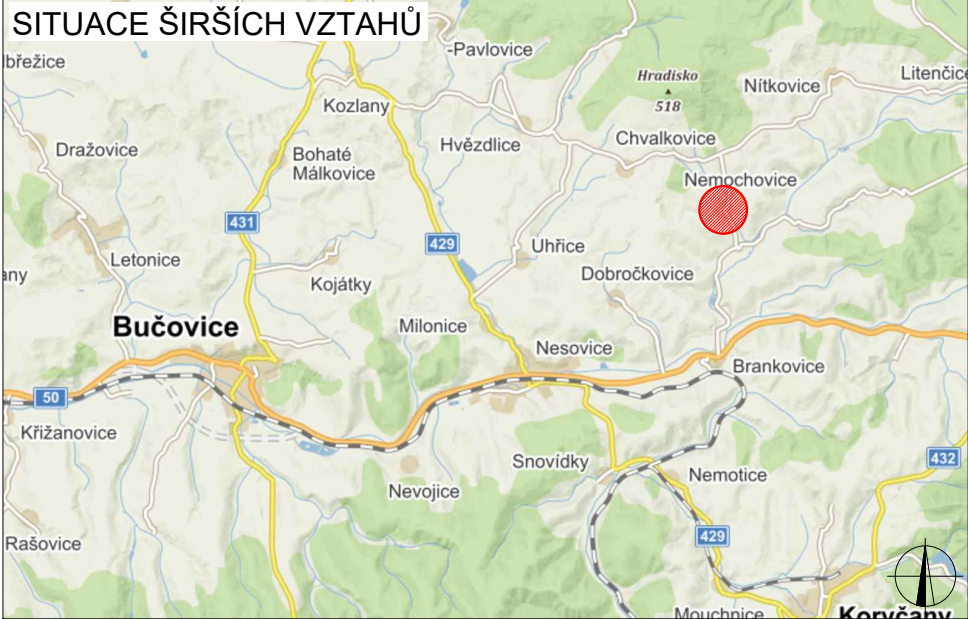

LEGENDA

- TRVALÉ SVISLÉ DOPRAVNÍ ZNAČENÍ
- DOČASNÉ ZNEPLATNĚNÉ TRVALÉ DOPRAVNÍ ZNAČENÍ
- NAVRŽENÉ PŘECHODNÉ DOPRAVNÍ ZNAČENÍ
- MÍSTNÍ KOMUNIKACE

Použití dopravního značení bude v základní velikosti a v reflexním provedení tř.1
K návrhu dopravního značení bylo využito: TP 65 Zásady pro dopravní značení na pozemních komunikacích, TP 66 Zásady pro označování pracovních míst na pozemních komunikacích

VYPRACOVAL:	Roman Stehlík	
KONTROLOVAL:	Bc. Lukáš Vonderka, MBA	
NÁZEV STAVBY:	OBEC NEMOCHOVICE STOKOVÁ SÍŤ A ČOV OMEZENÍ NA MÍSTNÍCH KOMUNIKACÍCH	ČÍSLO ZAKÁZKY: 074/2023
OBSAH:	DOPRAVNĚ - INŽENÝRSKÁ OPATŘENÍ	FORMÁT: 2 x A4
		ÚČEL: RDS
		ČÍSLO PŘÍLOHY: 01
		DATUM: 4/2023

ZLINMARK DZ s.r.o.
Hviezdoslavova 1191/55a
627 00 Brno
Mob.: +420725994691
Mail.: zlinmark@zlinmark.cz
www.zlinmark.cz